

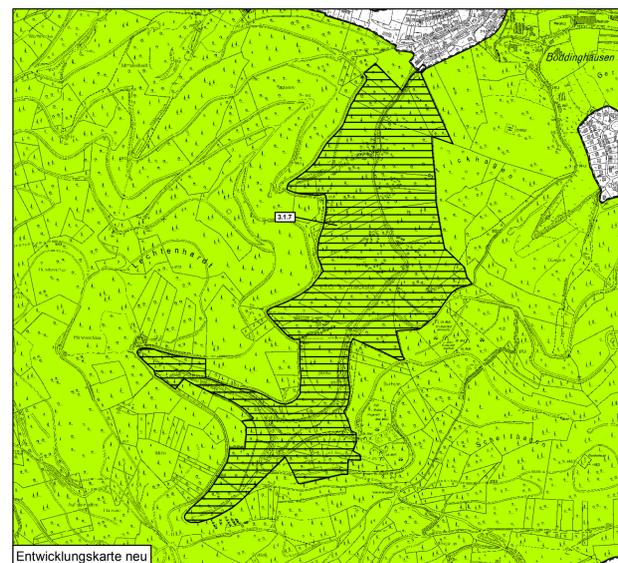
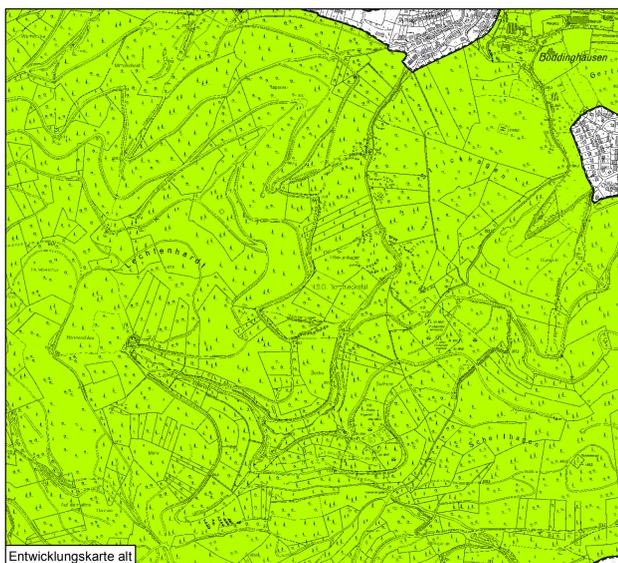
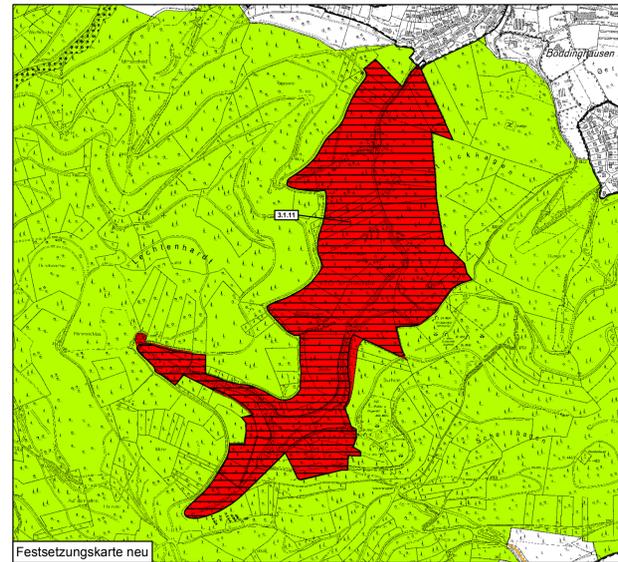
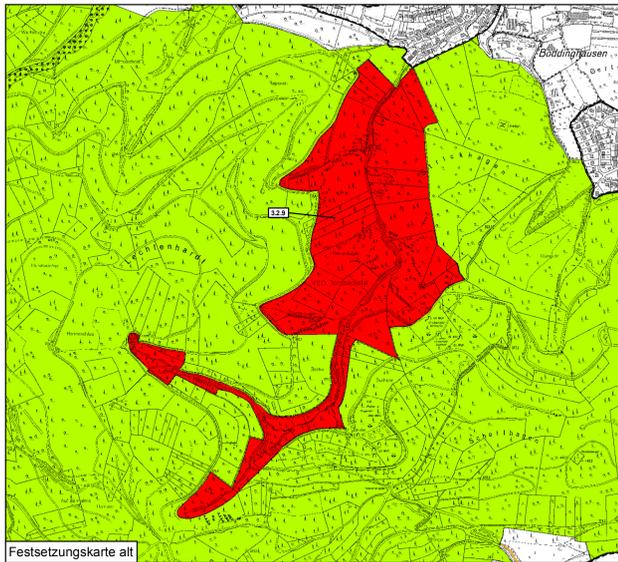
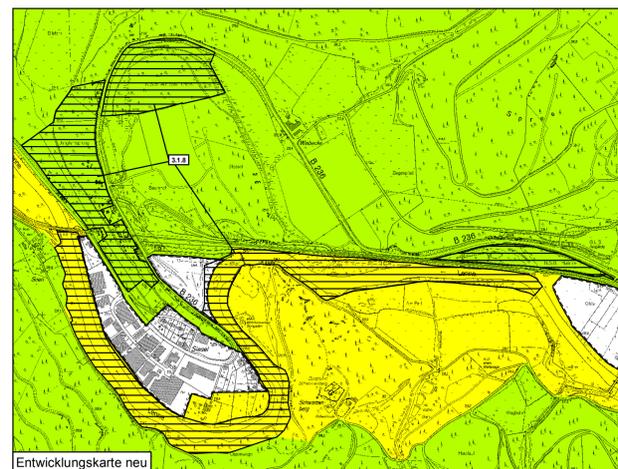





1. FFH-Gebiet "Schluchtwälder im Lennetal (Teilfläche Bommecketal)" (DE-4712-301) - Maßstab 1:10.000

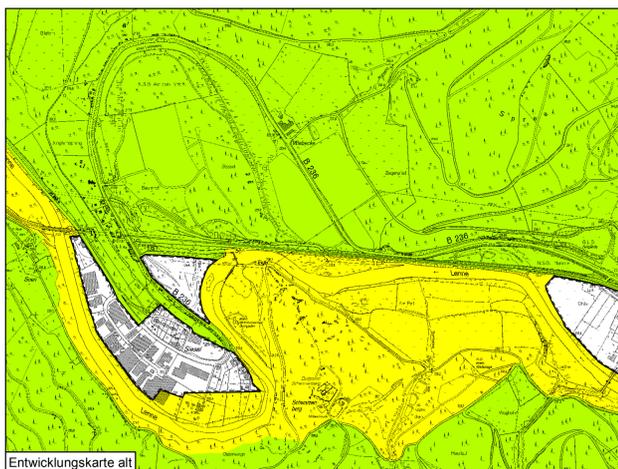





2. FFH-Gebiet "Lennealtarm Siesel" (DE-4713-301) und Änderung des Geltungsbereiches des Landschaftsplanes - Maßstab 1:10.000

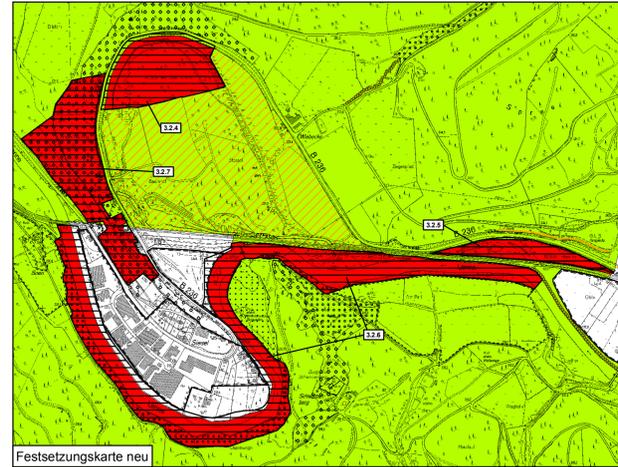

3. FFH-Gebiet "Ebbemoore (Teilfläche Wolfsbruch)" (DE-4812-301) - Maßstab 1:10.000

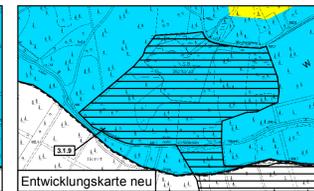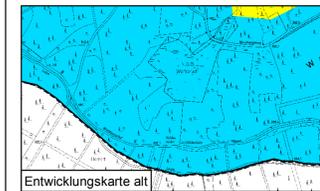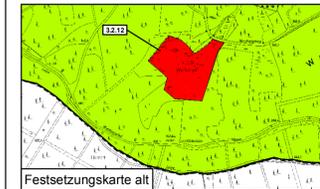






4. FFH-Gebiet "Schluchtwälder im Lennetal (Teilfläche Klef)" (DE-4712-301) - Maßstab 1:10.000

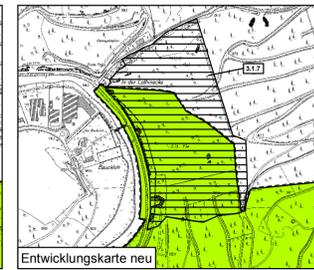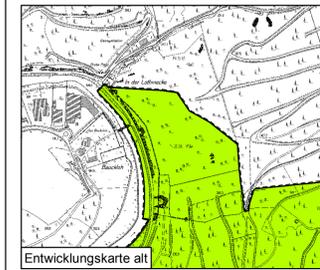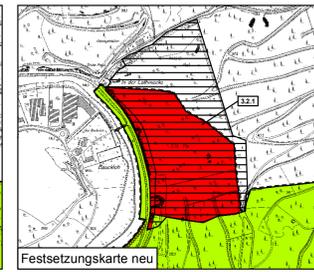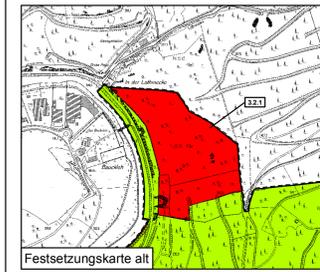

5. FFH-Gebiet "Heinrich-Bernhard Höhle" (DE-4813-303) - Maßstab 1:5.000



6. Änderung des Geltungsbereiches des Landschaftsplanes - Maßstab 1:10.000

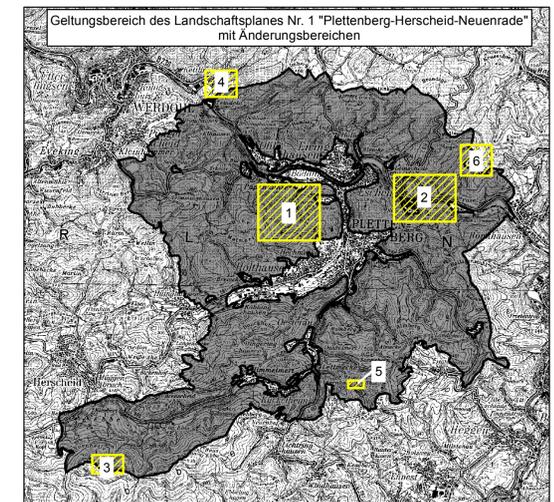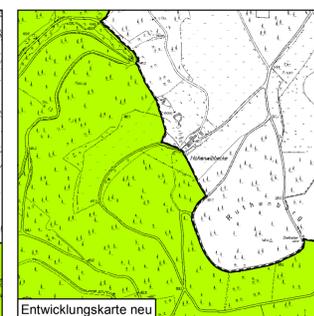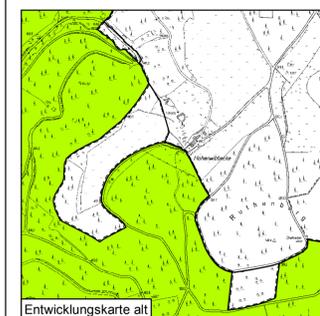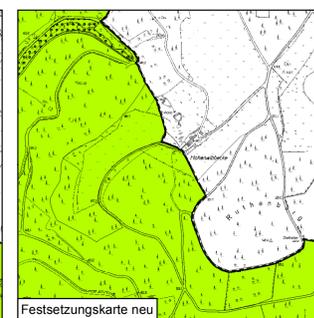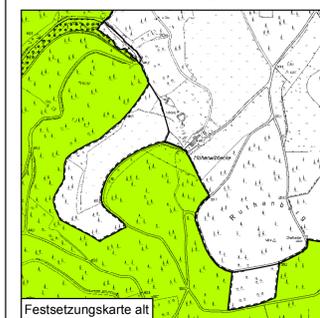

Legende	
	Plangebietsgrenze
	Räumlicher Geltungsbereich des Landschaftsplanes
	FFH-Gebiet
Festsetzungskarte:	
	Besonders geschützte Teile von Natur und Landschaft (§20 BNatSchG)
	Naturschutzgebiet (§23 BNatSchG)
	Landschaftsschutzgebiet Typ A (§26 BNatSchG)
	Temporäres Landschaftsschutzgebiet (§26 BNatSchG)
	Naturdenkmal (§28 BNatSchG)
	Geschützter Landschaftsbestandteil (§29 BNatSchG)
Entwicklungskarte:	
	3.1.1 Erhaltung einer mit natürlichen Landschaftselementen reich oder vielfältig ausgestatteten Landschaft
	3.1.2 Anreicherung einer im ganzen erhaltungsbedürftigen Landschaft mit gründerischen und belebenden Elementen
	3.1.4 Ausbau der Landschaft für Erholung oder den Fremdenverkehr
	3.1.x FFH-Gebiet
Besondere Festsetzungen für die forstliche Nutzung (§25 LG)	
	Erstaufforstung unter Ausschluss oder Verwendung bestimmter Baumarten
	Verbot der Erstaufforstung
	Beibehaltung des Bestandes mit Laubholz
	Wiederaufforstung unter Ausschluss oder Verwendung bestimmter Baumarten

Aufstellungsbeschluss zur Änderung des Landschaftsplanes
Der Kreistag des Märkischen Kreises hat in seiner Sitzung am 18.03.2010 die Änderung des Landschaftsplanes gem. § 29 Abs. 1 i. V. mit § 27 a - c LG beschlossen. Der Beschluss zur Änderung wurde am 23.02.2011 gem. § 27 a - c LG ortsüblich bekanntgemacht.

Lüdenscheid, 03.09.2012
.....
Landrat

Bürgerbeteiligung und Beteiligung der Träger öffentlicher Belange
Die Bürgerbeteiligung ist in der Zeit vom 07.03.2011 bis 11.04.2011 gemäß § 27 b LG durchgeführt worden. Außerdem sind in der Zeit vom 23.02.2011 bis 11.04.2011 die Behörden und öffentlichen Stellen, die Träger öffentlicher Belange sind, gemäß § 27 a LG beteiligt worden. Der Kreistag hat in seiner Sitzung am 20.10.2011 das Ergebnis der Bürger- und Behördenbeteiligung zur Kenntnis genommen.

Lüdenscheid, 03.09.2012
.....
Landrat

Öffentliche Auslegung
Nach Beschluss des Kreistages vom 20.10.2011 hat der Planentwurf gemäß § 27 c LG nach öffentlicher Bekanntmachung vom 14.12.2011 in der Zeit vom 09.01.2012 bis 09.02.2012 öffentlich ausliegen. Der Kreistag hat in seiner Sitzung am 28.06.2012 nach der Abwägung der eingegangenen Bedenken und Anregungen die entsprechende Änderung des Planentwurfs beschlossen.

Lüdenscheid, 03.09.2012
.....
Landrat

Satzungsbeschluss
Die Änderung des Landschaftsplanes ist gemäß § 16 Abs. 2 LG in Verbindung mit den §§ 5 Abs. 1 und 26 Abs. 1 Buchstabe f) der Kreisordnung für das Land Nordrhein-Westfalen am 28.06.2012 in der geänderten Fassung durch den Kreistag als 2. Änderung der Satzung beschlossen worden.

Lüdenscheid, 03.09.2012
.....
Landrat

Anzeige des Landschaftsplanes
Die 2. Änderung des Landschaftsplanes ist nach § 28 Abs. 1 LG der höheren Landschaftsbehörde bei der Bezirksregierung Arnsberg am 03.09.2012 angezeigt worden.

Arnsberg, 23.11.2012
.....
Unterschrift

Inkrafttreten
Gemäß § 28 a LG ist der Ort der öffentlichen Auslegung der 2. Änderung des Landschaftsplanes sowie die Durchführung des Anzeigeverfahrens bei der Bezirksregierung Arnsberg am 05.12.2012 ortsüblich bekanntgemacht worden. Mit dieser Bekanntmachung tritt die Änderung des Landschaftsplanes in Kraft. In der Bekanntmachung des Landschaftsplanes ist gemäß § 30 Abs. 4 LG auf die Voraussetzungen für die Geltendmachung der Verletzung von Verfahrens- oder Formvorschriften und von Mängeln des Abwägungsergebnisses sowie auf die Rechtsfolgen hingewiesen worden.

Lüdenscheid, 05.12.2012
.....
Landrat

Märkischer Kreis
Der Landrat
Fachdienst 43 - Naturschutz und Landschaftspflege
- Untere Landschaftsbehörde -

2. Änderung des Landschaftsplanes Nr. 1 "Plettenberg-Herscheid-Neuenrade"

Entwicklungs- und Festsetzungskarte
- Satzung vom 05.12.2012 -

Diese Karte ist gesetzlich geschützt.
Vervielfältigung nur mit Erlaubnis des Herausgebers.
Als Vervielfältigung gelten z.B. Nachdruck, Fotokopie, Mikroverfilmung, Digitalisierung, Scannen sowie Speicherung auf Datenträger.

Märkischer Kreis
Heedfelder Straße 45
58509 Lüdenscheid
Tel.: 02351 / 966-60
www.maerkischer-kreis.de

Kartenbasis: Deutsche Grundkarte
Copyright: Märkischer Kreis
Maßstab: 1 : 10.000 & 1 : 5.000
(siehe Detailkarten)

erstellt durch:
FD 67 Geographische Informationssysteme

Bearbeiter: Welz
gedruckt: 12/2012